




WOODI  
Fermeture de l'accès au giratoire  
et de la route de Veisenon

**X** Voie fermée à la circulation  
du 26/8 au 28/8 inclus

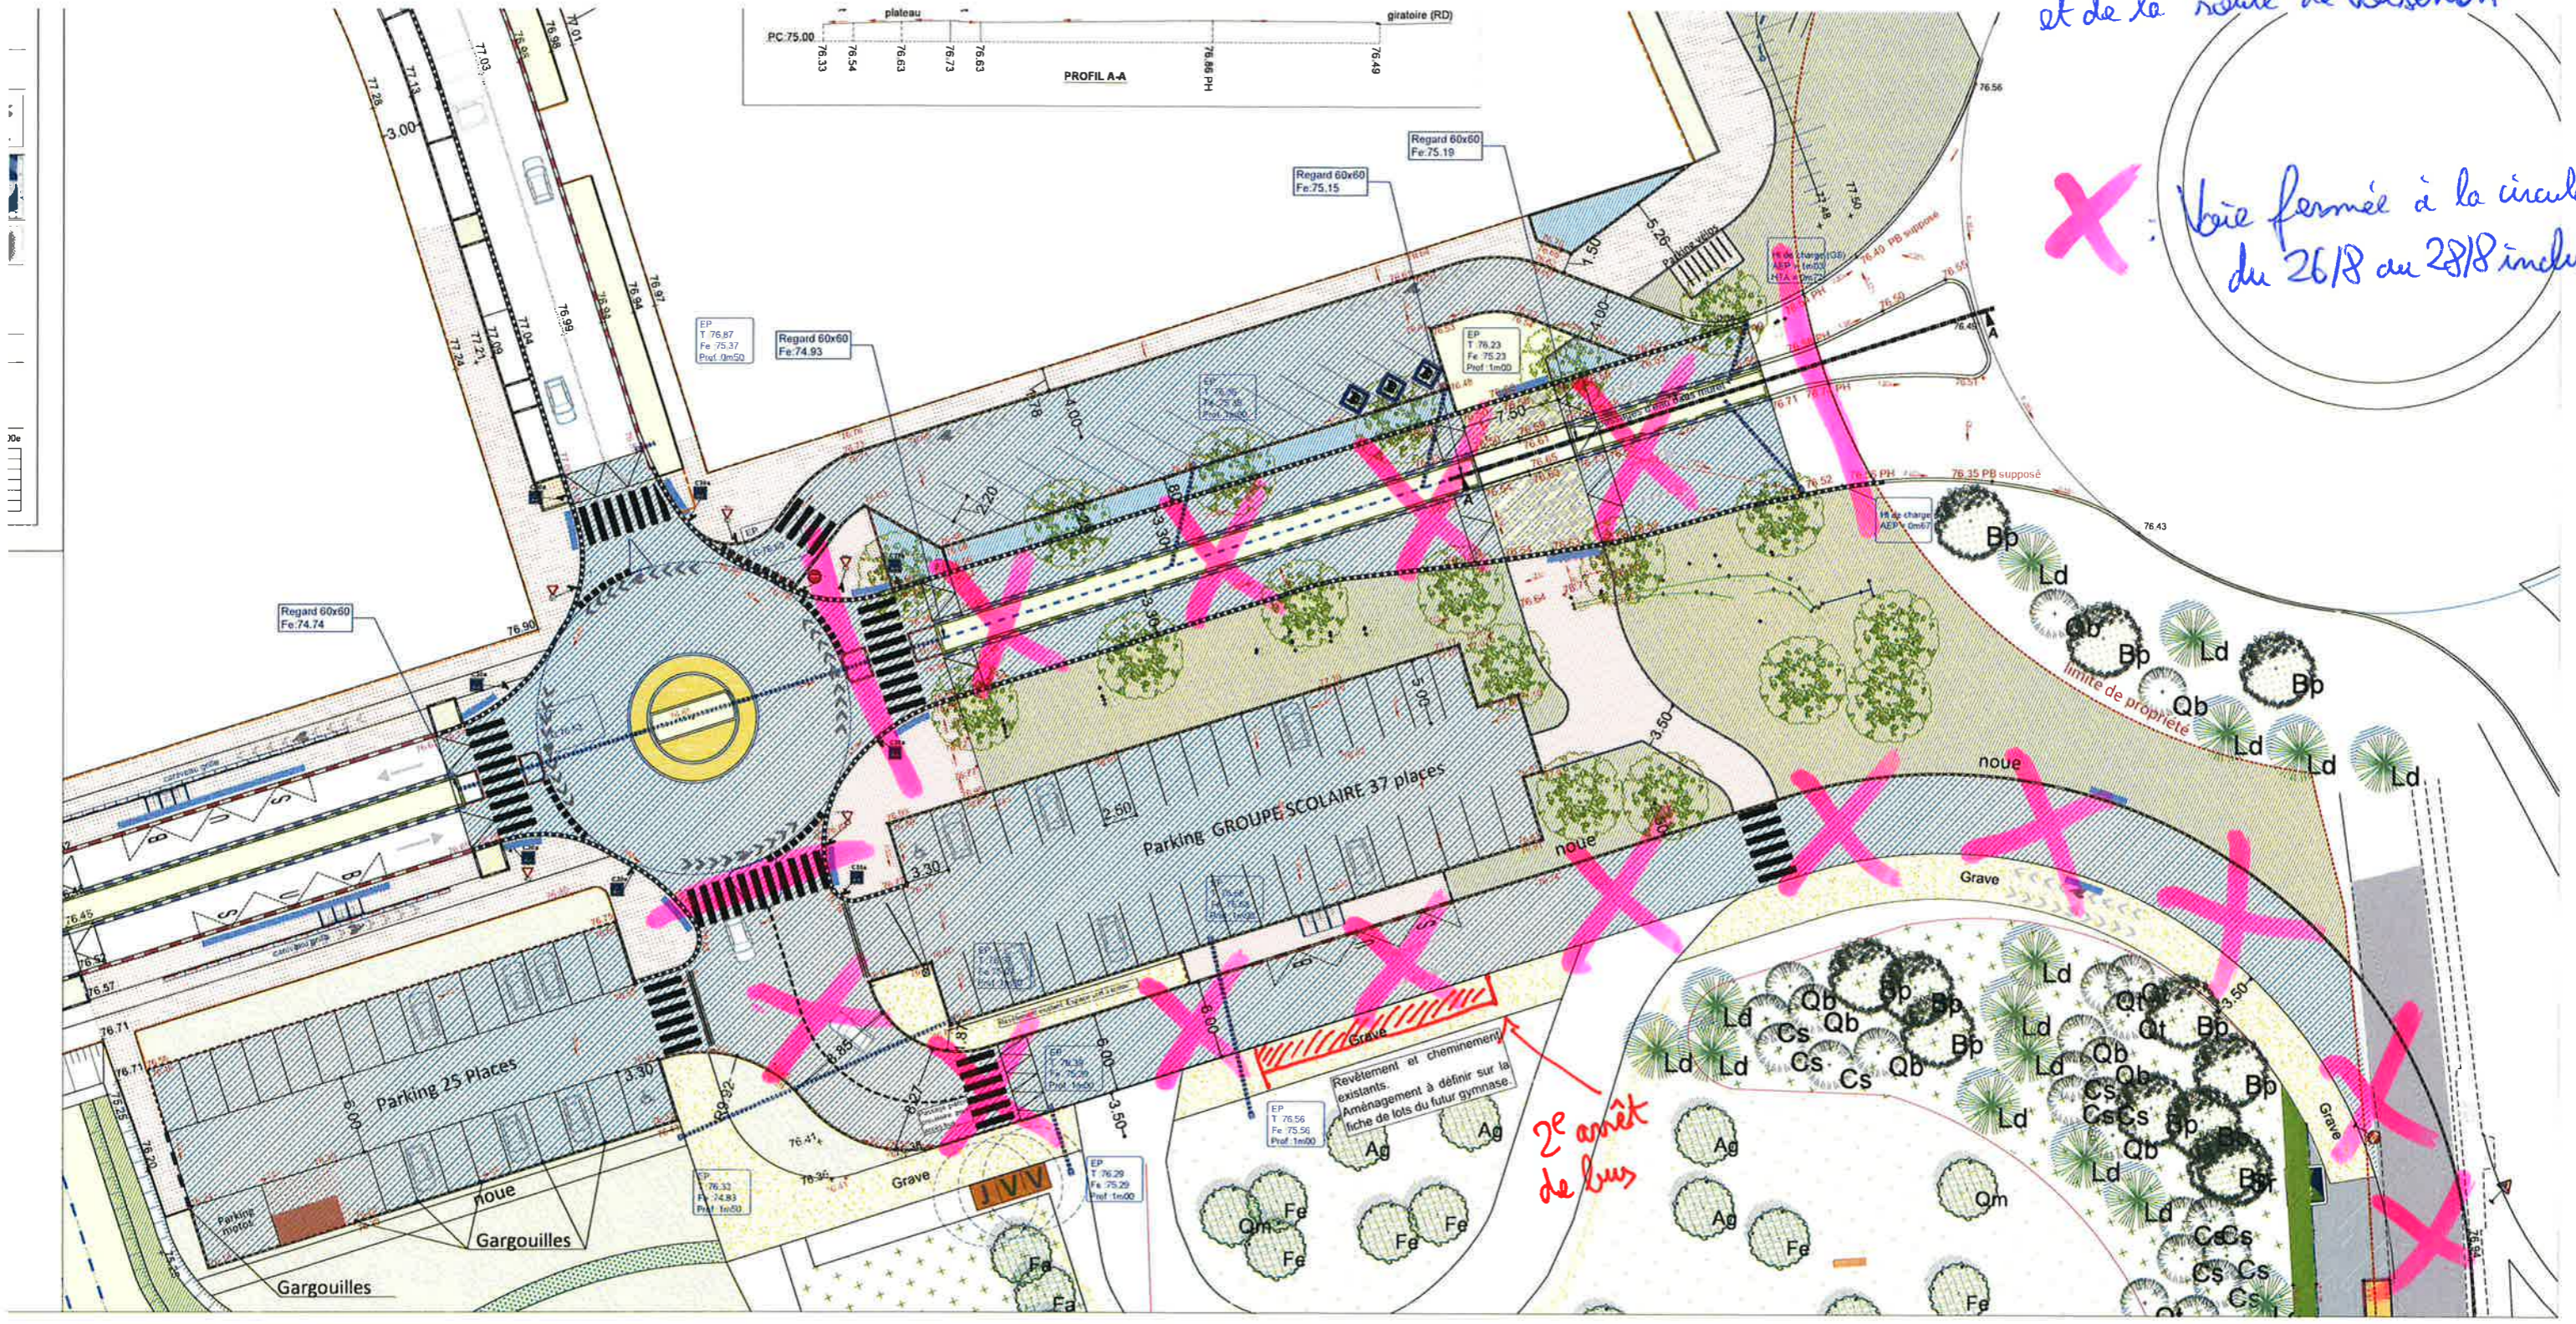

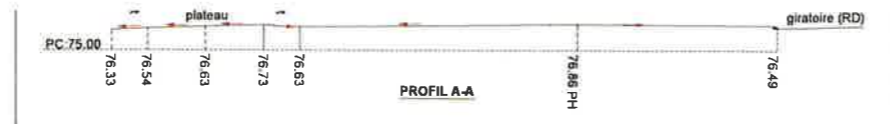

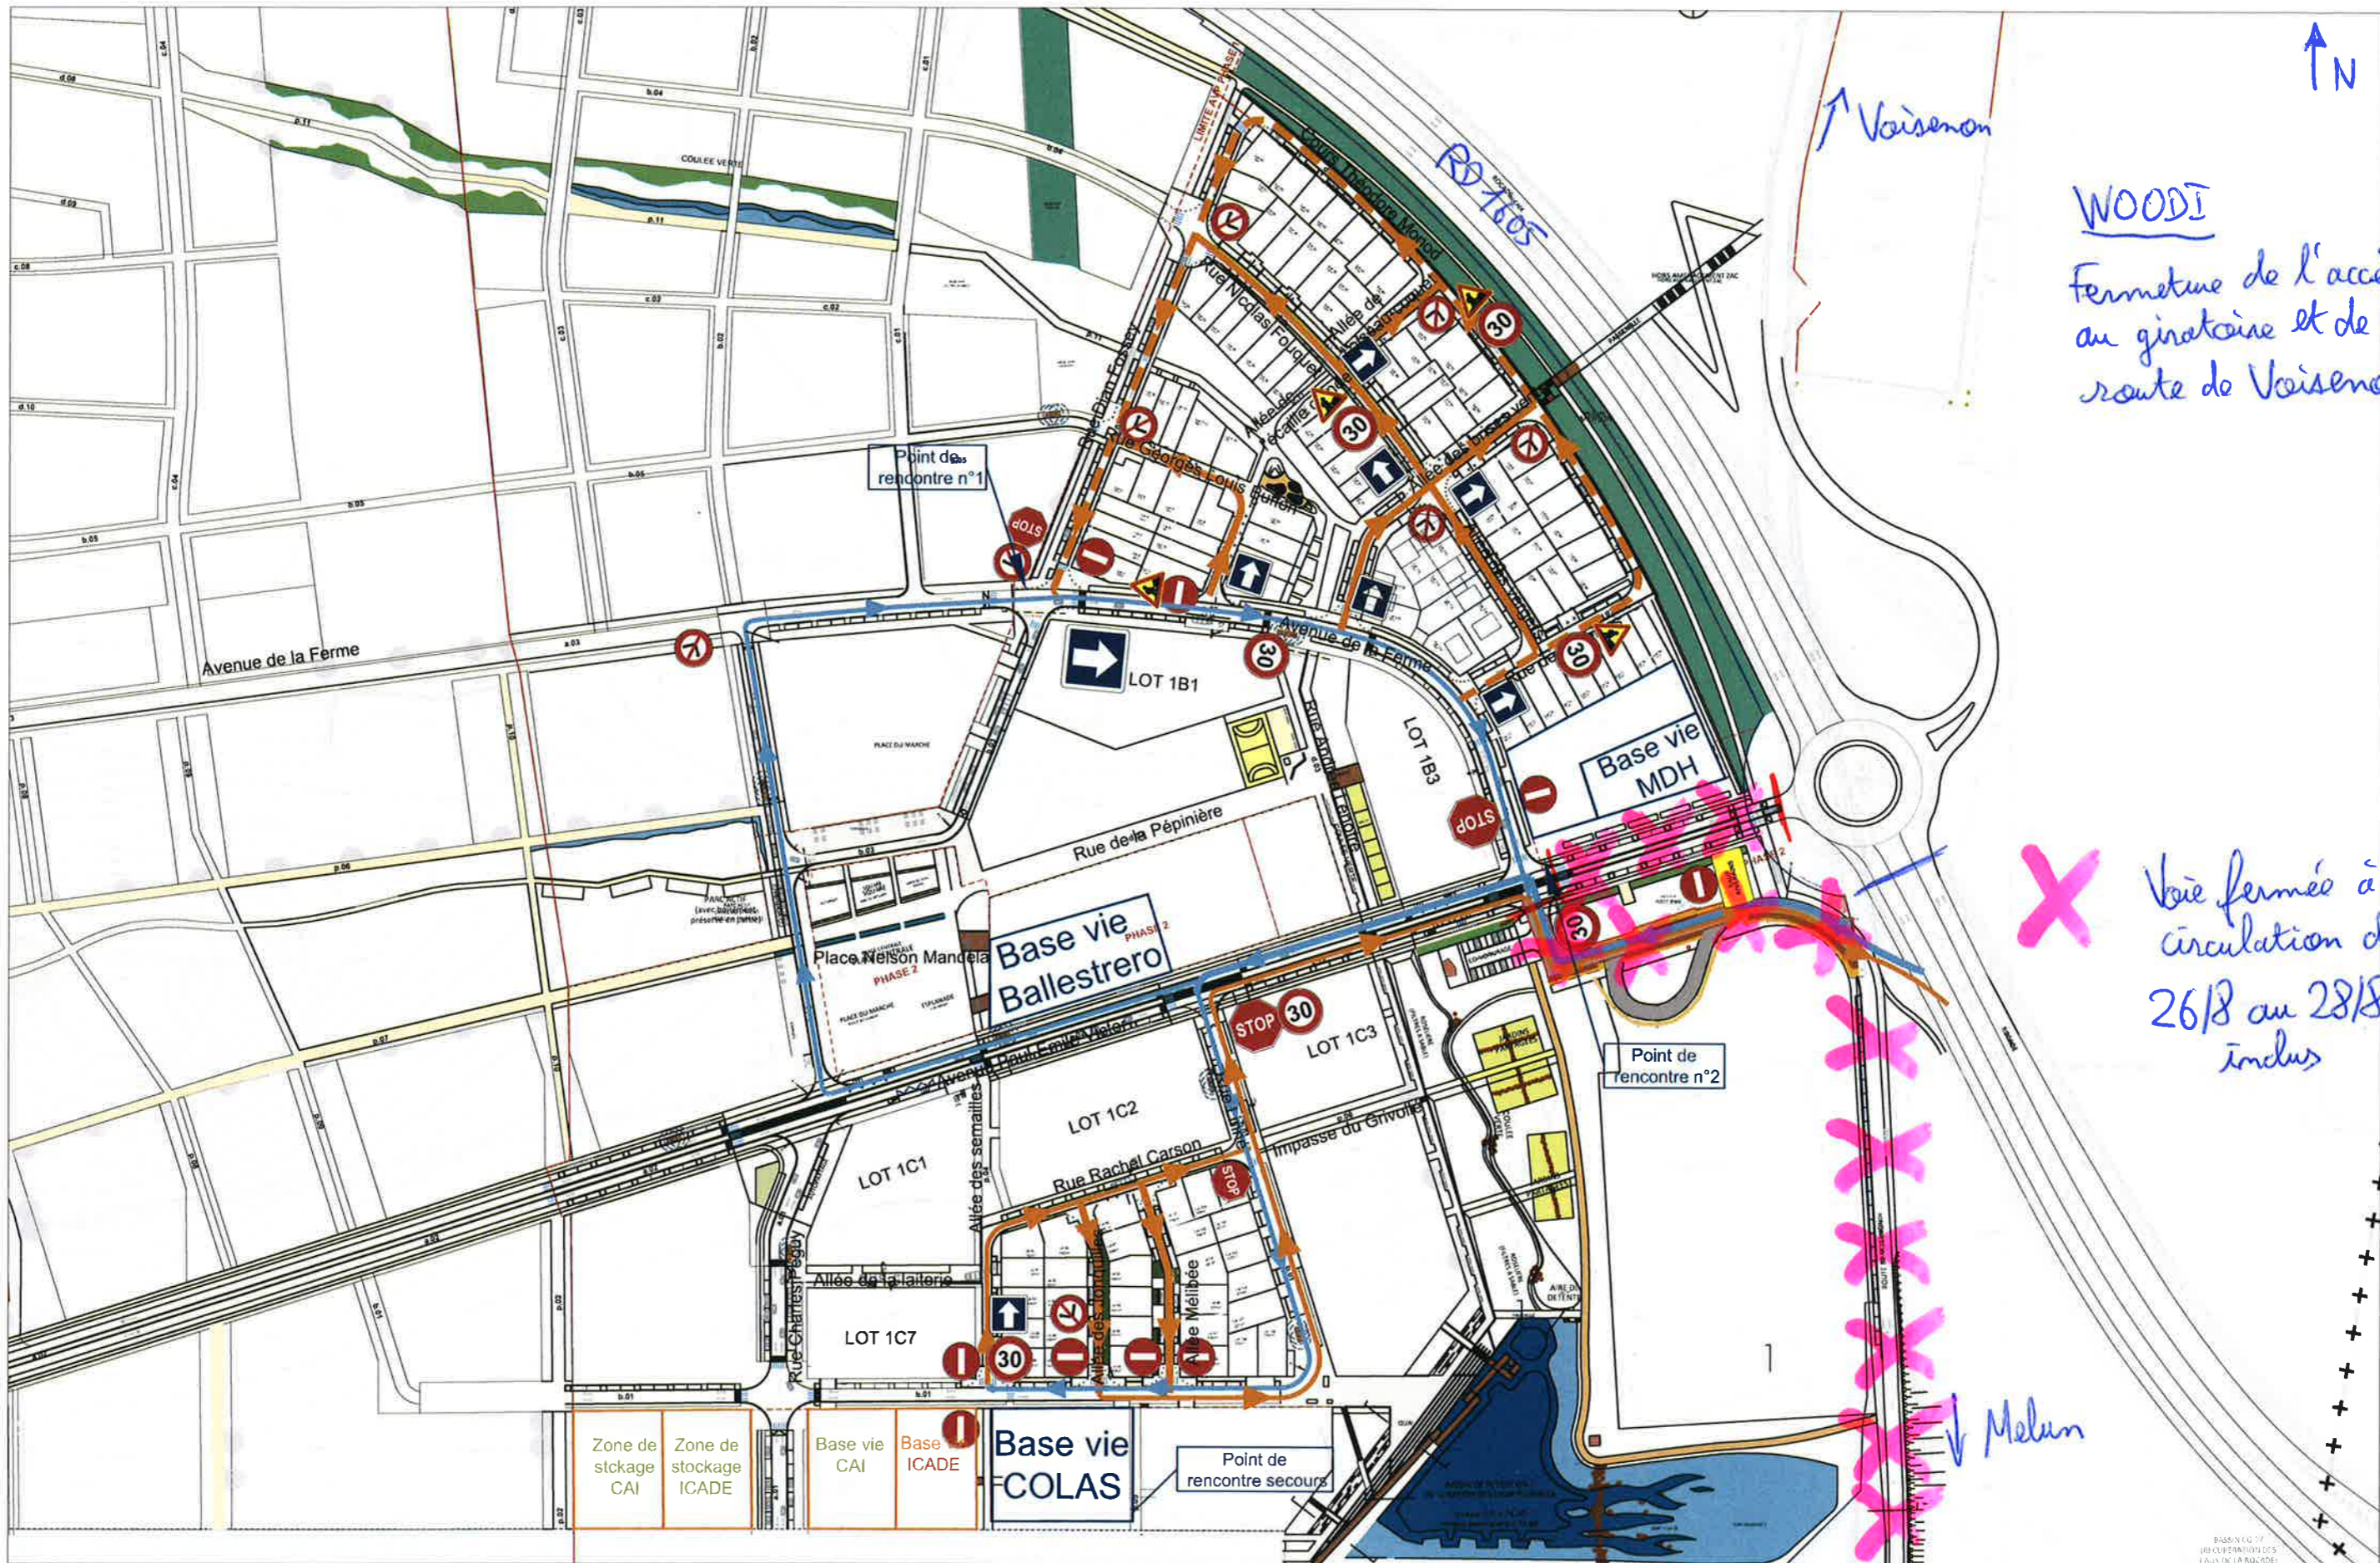

WOODI  
 Fermeture de l'accès  
 au giratoire et de la  
 route de Voisenon

X Voie fermée à la  
 circulation du  
 26/8 au 28/8  
 inclus

Opération	Maitre d'Ouvrage	Mandataire Urbanisme Paysage Hydraulique VRD	Bureau d'études VRD	OPC	Indice	Phase	Date	Document
Ville de Melun Eco-quartier WOODI	SAS LA PLAINE MONTAIGU 12, Place des Etats Unis 92545 Montrouge Cedex	atelierLD Urbanisme Paysage Hydraulique VRD	SOREC 5 rue de Charonne 75011 Paris Tél: 0143413855 Email: contact@atelierld.com	OPC 4 rue rayetortue 92350 Le Plessis Robinson Tél: 0140830680	atelierLD Urbanisme Paysage Hydraulique VRD	OPC	Jan. 2019	Plan de circulation riverain Général - ECOQUARTIER WOODI