

PLAN LOCAL D'URBANISME

VOISENON
Seine-et-Marne



Fond cartographique : Cadastre DGFIP © 2021; BDTOP0 IGN © 2017

PIECE
4.2

Règlement graphique - Atlas communal

DOCUMENT APPROUVE

Echelle : 1/5000e et 1/2500e

7 octobre 2021

Architectes-Urbanistes :

Agence Rivière-Letellier
52 rue Saint Georges
75009 Paris
Tel : 01.42.45.38.62
email : rivlet@wanadoo.fr



Légende

- Surfaces en eau
- Cours d'eau

Prescriptions

- Espace boisé classé (article L.113-1 du C.U.)
- Emplacement réservé (article L. 151-41 du C.U.)
- Elément de paysage naturel (article L.151-23 du C.U.) :
- Secteur de protection et de développement de la diversité commerciale (L.151-16)
- Orientations d'aménagement et de programmation (OAP)

Eléments de paysage protégés au titre des articles L.151-19 et L.151-23 du C.U.


- ★ Elément bâti à protéger(L.151-19)
- Mare à protéger (L.151-23)
- ★★★★★ Mur ou muret à protéger (L.151-19)
- Alignement d'arbres à protéger (L.151-19)
- ××××× Haie ou bosquet à protéger (L.151-23)
- ××××× Fond de jardin ou coeur d'îlot à préserver (L.151-23)

Zonage

- UA
- Ub
- Ue3
- Ue2
- Ue1
- Aa
- Ab
- Ab1
- Ac
- N
- Nc
- Nj
- Nzh

EMPLACEMENTS RESERVES

	Nature	Bénéficiaire	Superficie (en m²)	Parcelles
ER n°1	Liaison douce, revêtement perméable	Commune	1816	A0065 A0068 A0069 A0071 A0072 A0074 A0077 A0080 A0090 A0091 A0092 A0093 A0094 A0134 A0333 A0355 A0357 A0447
ER n°2	Liaison douce, revêtement perméable	Commune	283	A0624
ER n°3	Extension de la mairie	Commune	387	B0068
ER n°4	Elargissement du trottoir	Commune	27	B0069
ER n°5	Stationnement et espace public paysager	Commune	868	B0246 B0247 B0250

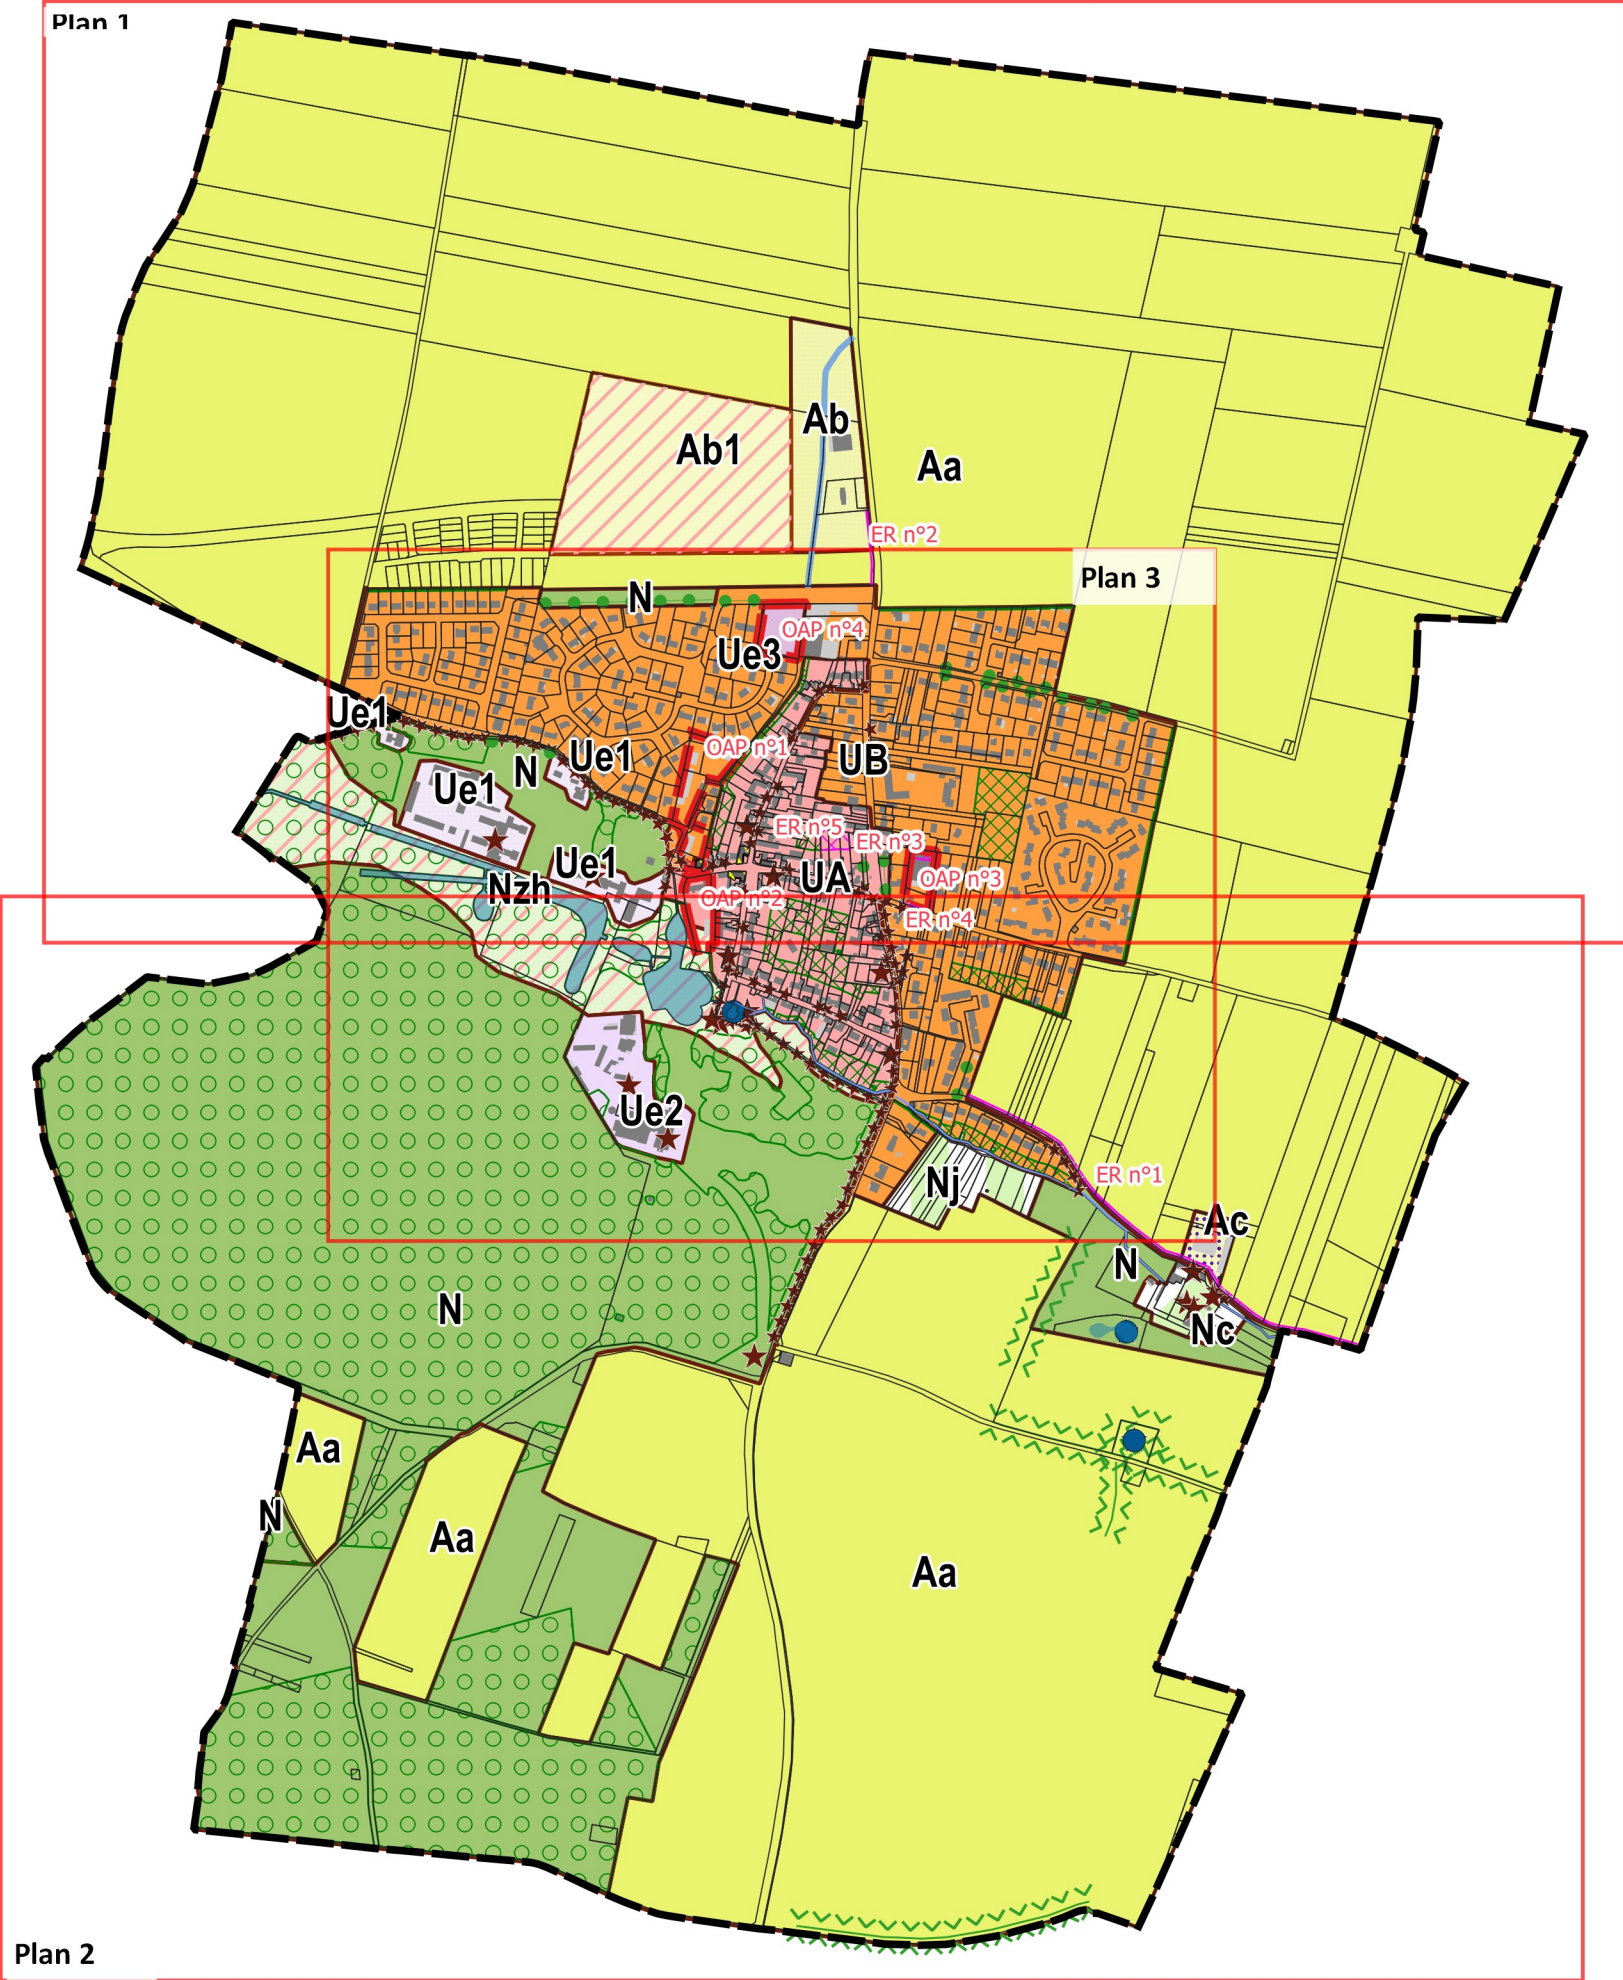

SOMMAIRE

Nom	Echelle	Page
Plan de localisation	1/10000e	2
Plan 1	1/5000e	3
Plan 2	1/5000e	4
Plan 3	1/3000e	5

