

## ELABORATION du PLAN LOCAL D'URBANISME DE VOISENON



### 6A.4. Zonage d'assainissement des eaux usées

Document approuvé




Syndicat  
Intercommunal du  
Groupement  
d'Urbanisme de  
l'Agglomération de  
Melun  
S.I.G.U.A.M.

Ville de : VOISENON

Commentaire : Document figuratif  
établi à partir du tableau d'assemblage cadastral.



VERT SAINT DENIS

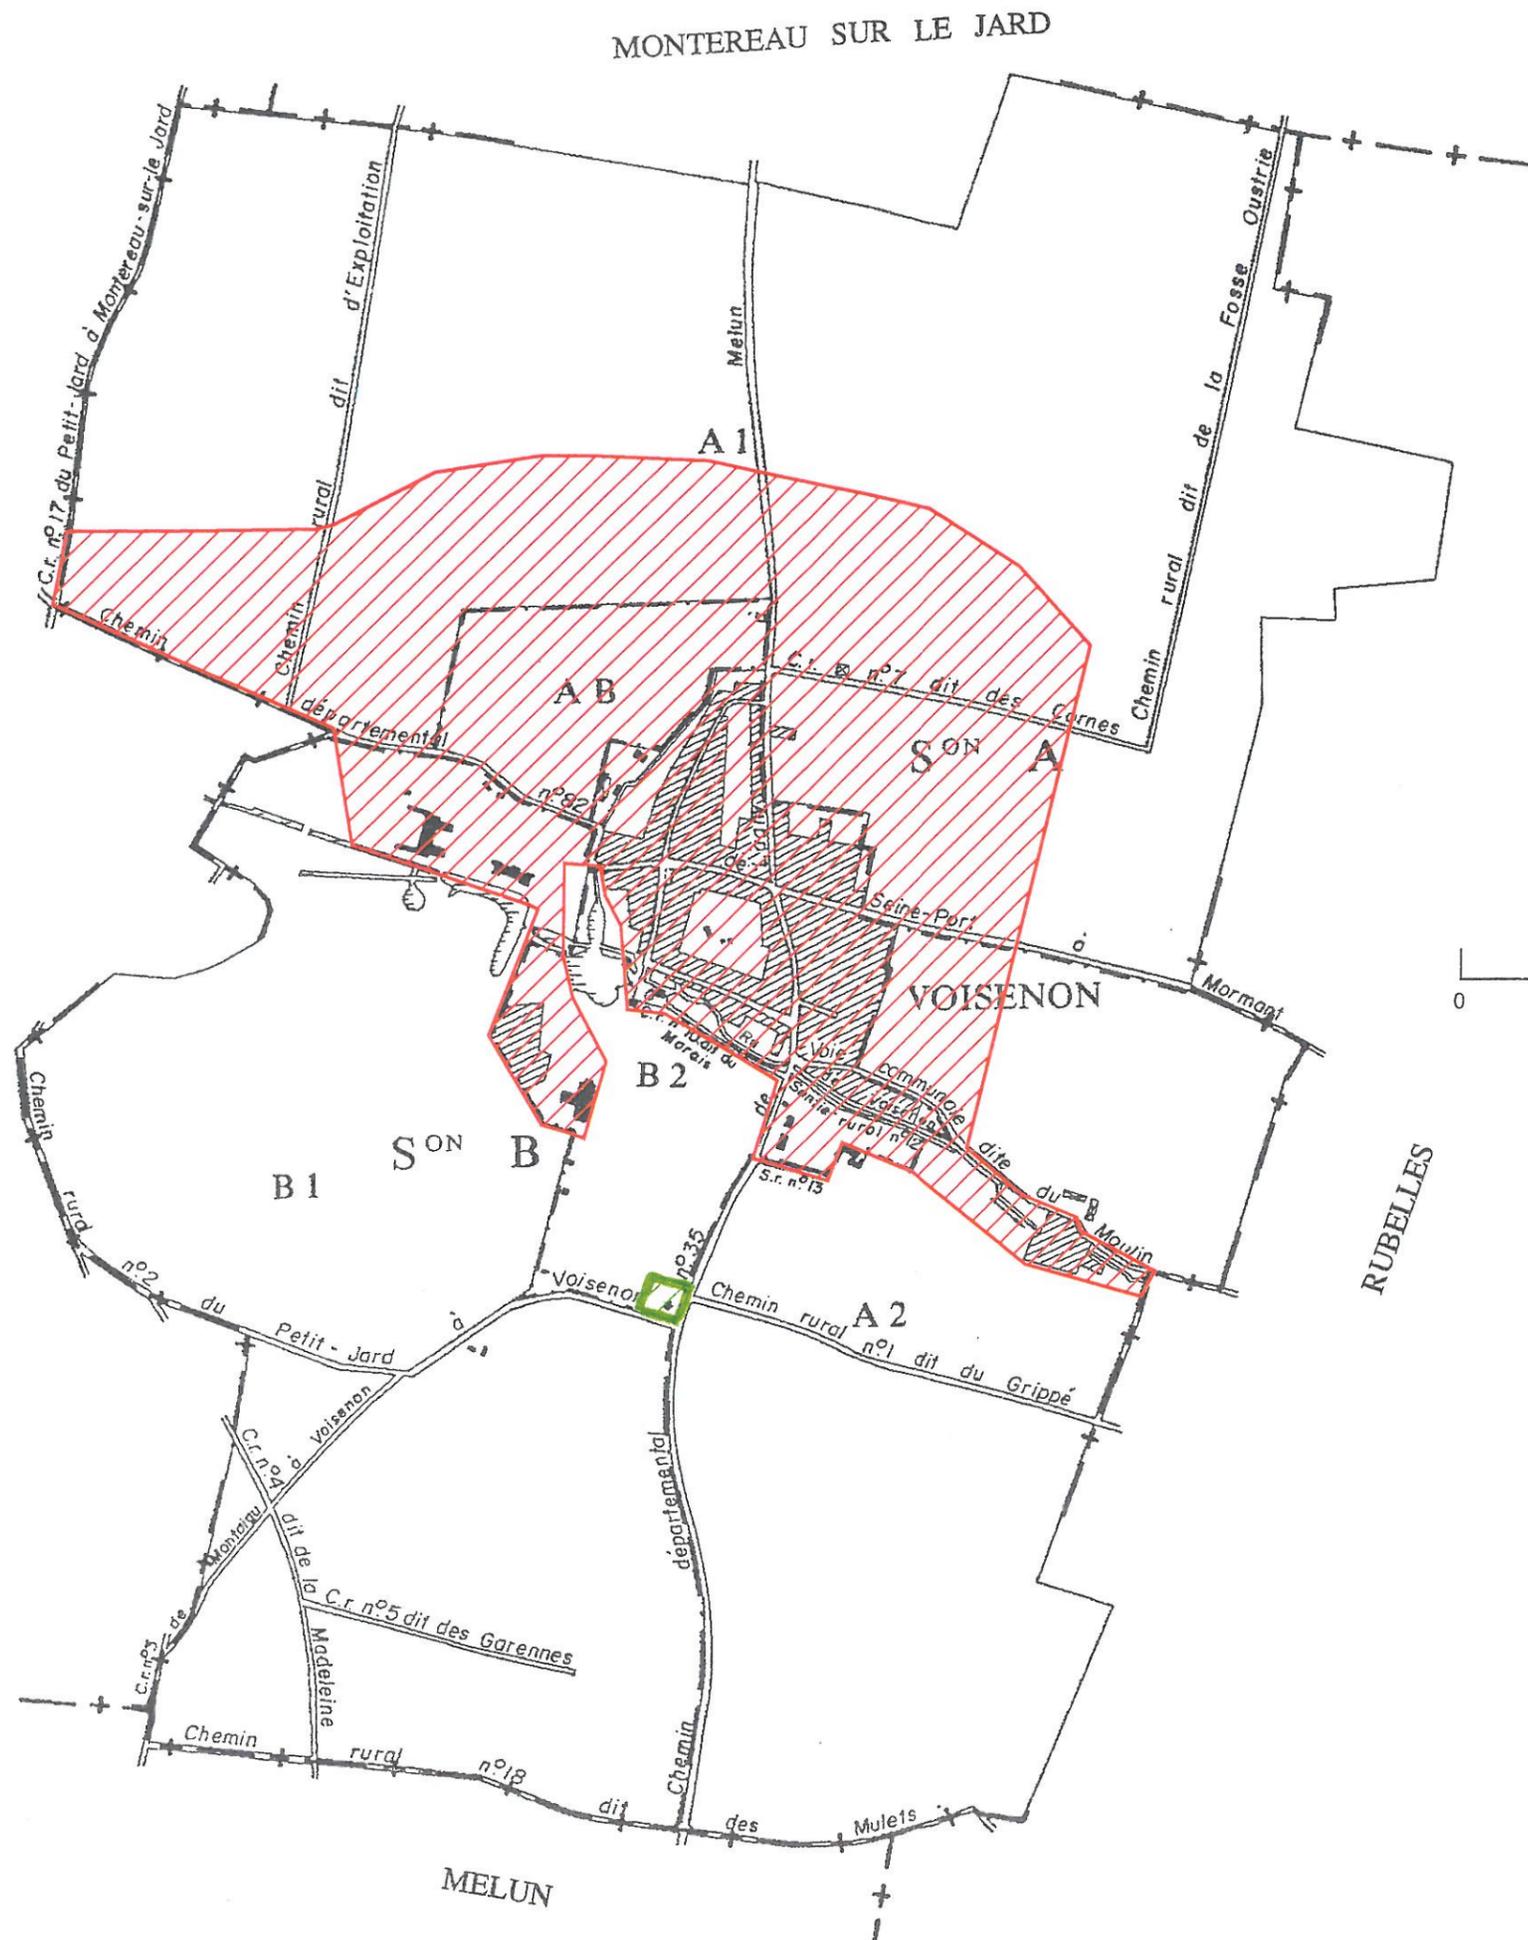

### PLAN DE ZONAGE D'ASSAINISSEMENT DES EAUX USEES

 Zone destinée à l'assainissement collectif des eaux usées (secteurs urbanisés et/ou urbanisables)

 Zone destinée à l'assainissement non collectif (secteurs urbanisés nécessitant des dispositifs d'assainissement autonome conformes à la réglementation en vigueur)