


ELABORATION du PLAN LOCAL D'URBANISME DE VOISENON



6A.3. Plan du réseau d'assainissement

Document approuvé

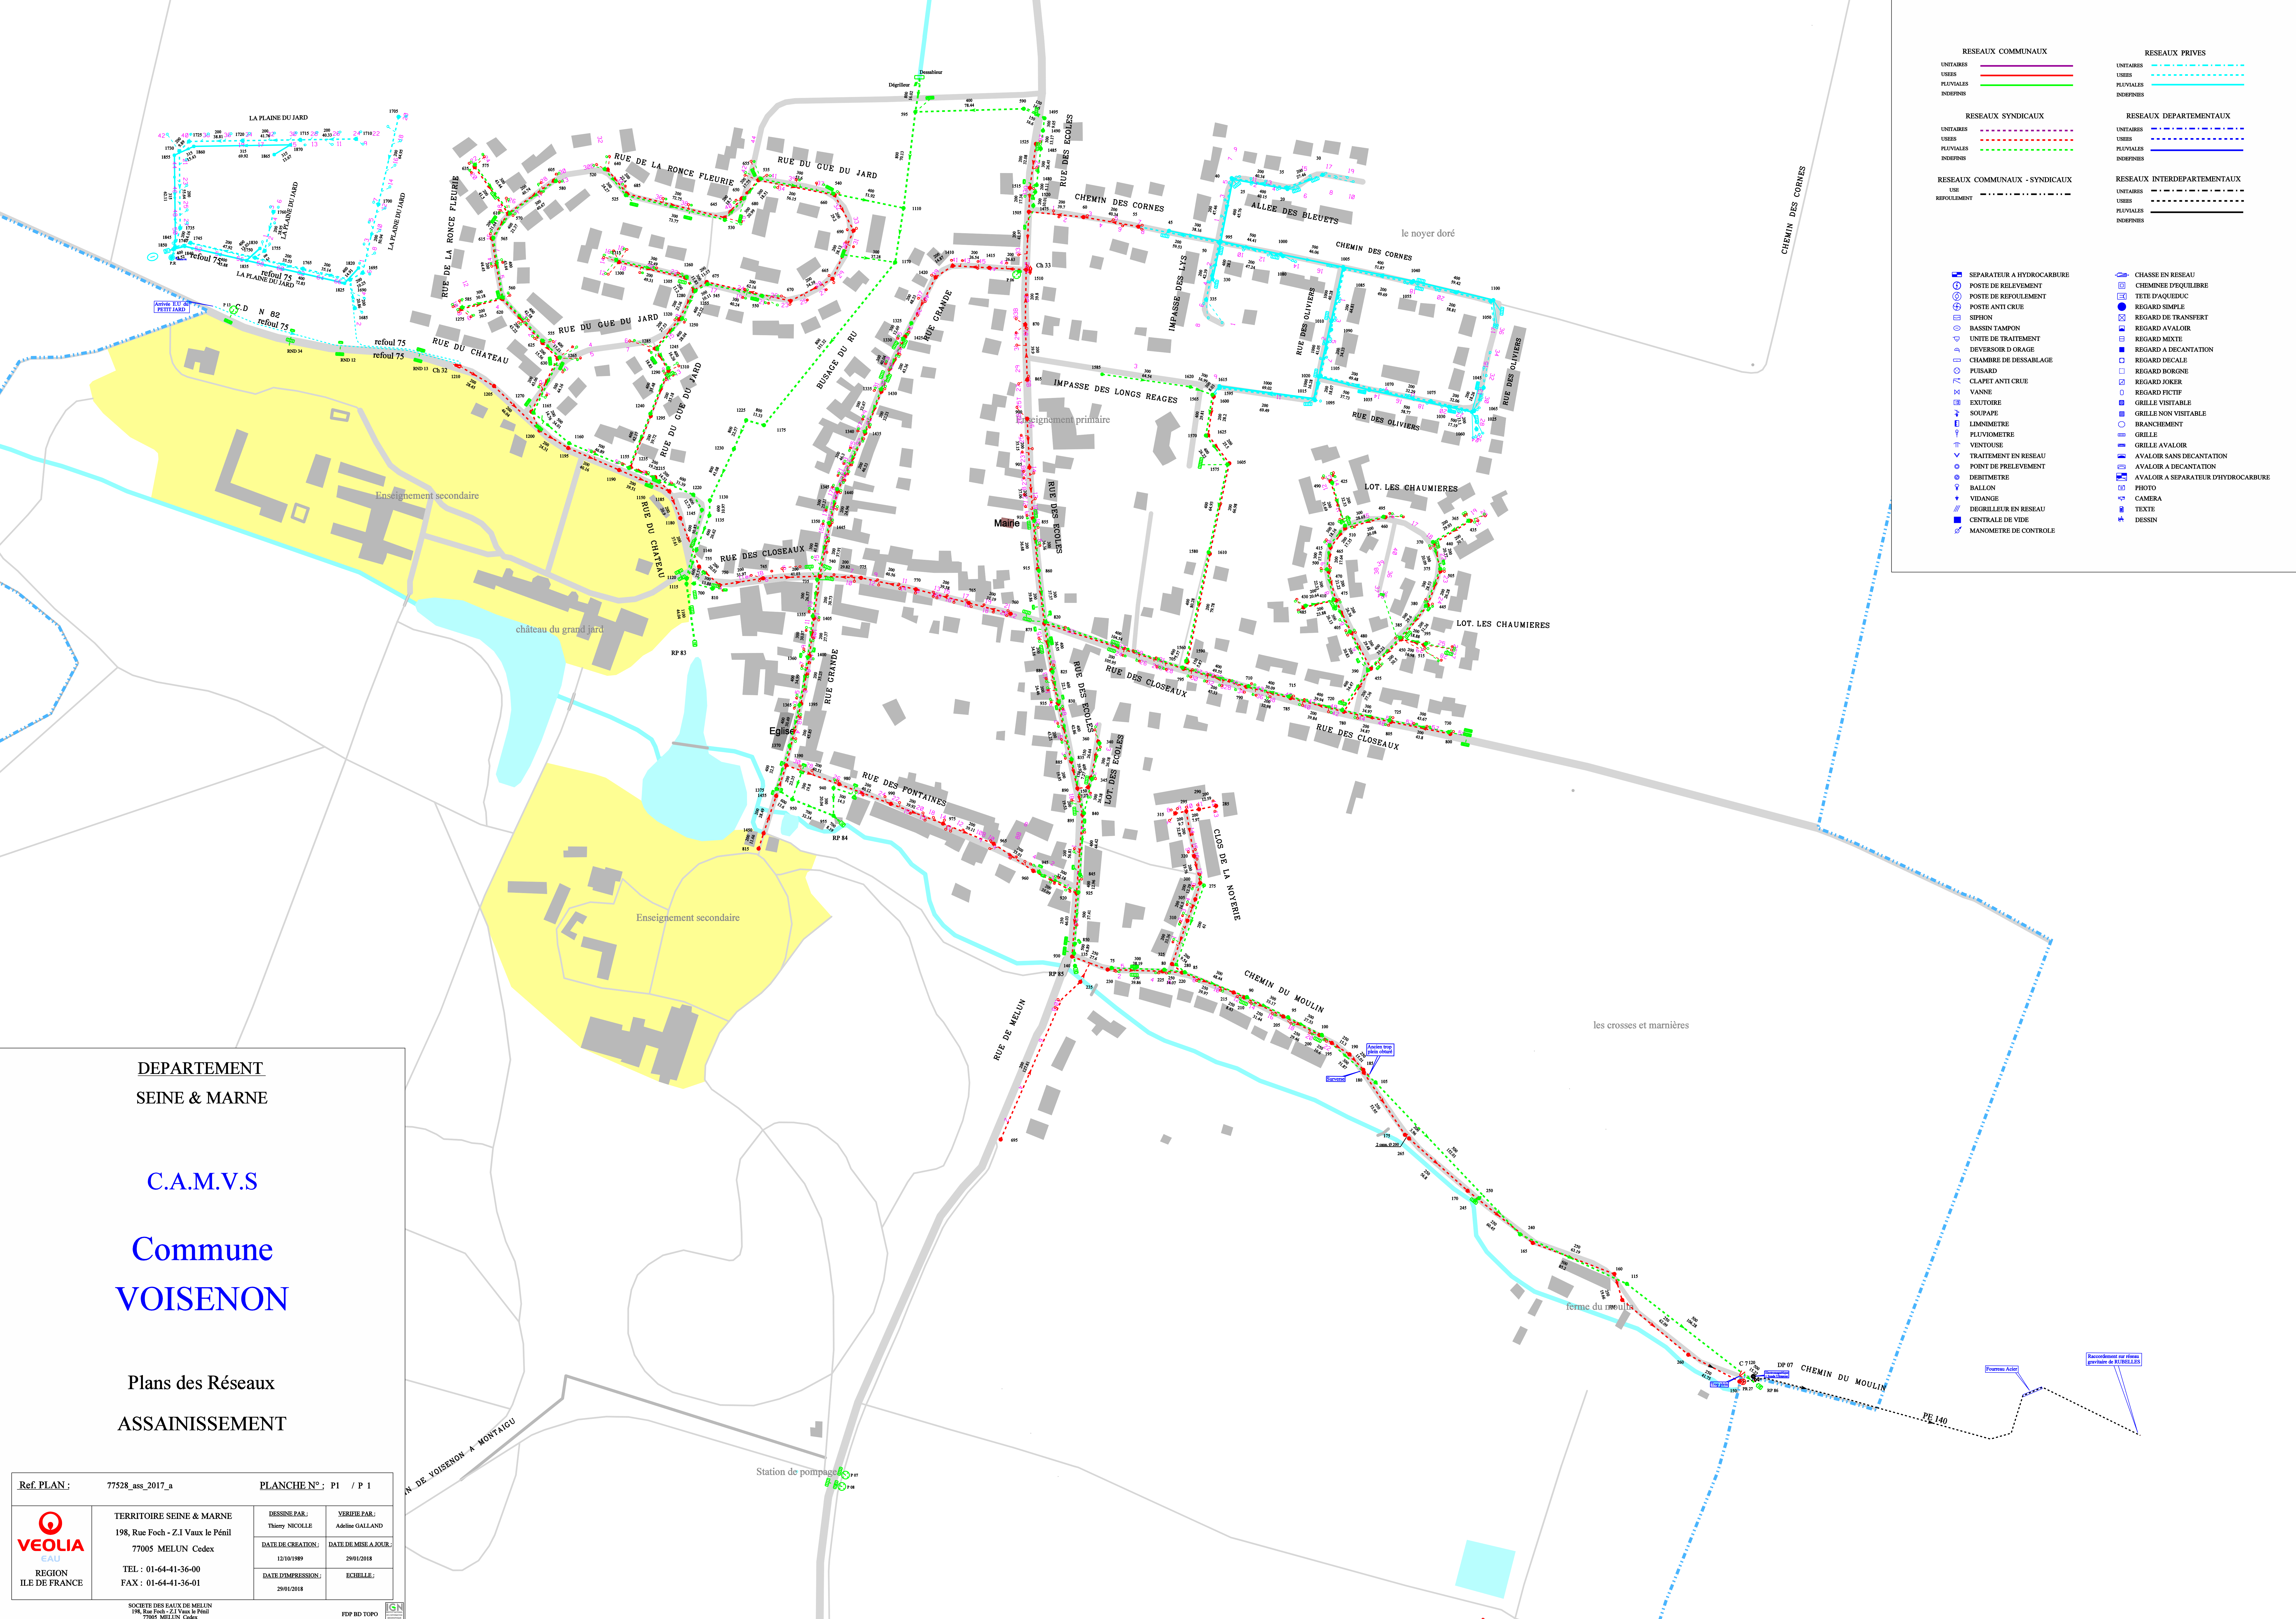

RESEAUX COMMUNAUX

UNITAIRES
USERS
PLUVIALES
INDEPENDS

RESEAUX SYNDICAUX

UNITAIRES
USERS
PLUVIALES
INDEPENDS

RESEAUX COMMUNAUX - SYNDICAUX

USERS
REPOULEMENT

RESEAUX PRIVES

UNITAIRES
USERS
PLUVIALES
INDEPENDS

RESEAUX DEPARTEMENTAUX

UNITAIRES
USERS
PLUVIALES
INDEPENDS

RESEAUX INTERDEPARTEMENTAUX

UNITAIRES
USERS
PLUVIALES
INDEPENDS

SEPARATEUR A HYDROCARBURE

POSTE DE RELEVEMENT

POSTE DE REPOULEMENT

POSTE ANTI CRUE

SIPHON

MASSIN TAMPON

UNITE DE TRAITEMENT

DEVERSEUR D'ORAGE

CHAMBRE DE DESSABLAGE

PUISARD

CLAPET ANTI CRUE

VANNE

EXUTOIRE

SOUPAPE

LIMNOMETRE

PLUVIOMETRE

VENTOUSE

TRAITEMENT EN RESEAU

POINT DE PRELEVEMENT

DEBITMETRE

BALLON

VIDANGE

DEGRILLEUR EN RESEAU

CENTRALE DE VIDE

MANOMETRE DE CONTROLE

CHASSE EN RESEAU

CHEMINÉE D'EQUILIBRE

TETE D'AQUEDUC

REGARD SIMPLE

REGARD DE TRANSFERT

REGARD AVALOIR

REGARD MIXTE

REGARD A DECANTATION

REGARD DECALE

REGARD BORNE

CLAPET JOKER

REGARD FICTIF

GRILLE VISITABLE

GRILLE NON VISITABLE

BRANCHEMENT

GRILLE

GRILLE AVALOIR

AVALOIR SANS DECANTATION

AVALOIR A DECANTATION

AVALOIR A SEPARATEUR D'HYDROCARBURE

PHOTO

CAMERA

TEXTE

DESSIN

DEPARTEMENT
SEINE & MARNE

C.A.M.V.S

Commune
VOISENON

Plans des Réseaux
ASSAINISSEMENT

Ref. PLAN: 77528_ass_2017_a

PLANCHE N°: P1 / P 1

TERRITOIRE SEINE & MARNE
198, Rue Foch - Z.I Vaux le Pénit
77005 MELUN Cedex
TEL : 01-64-41-36-00
FAX : 01-64-41-36-01

DESSINE PAR:
Thierry NICOLLE

VERGEE PAR:
Adeline GALLAND

DATE DE CREATION:
12/10/1989

DATE D'IMPRESSION:
28/01/2018

DATE DE MISE A JOUR:
29/01/2018

ECHELLE:

SOCIÉTÉ DES EAUX DE MELUN
198, Rue Foch - Z.I Vaux le Pénit
77005 MELUN Cedex

FDP BD TOPO